


RECREATIECOMPLEX DE GOEDE REEDE

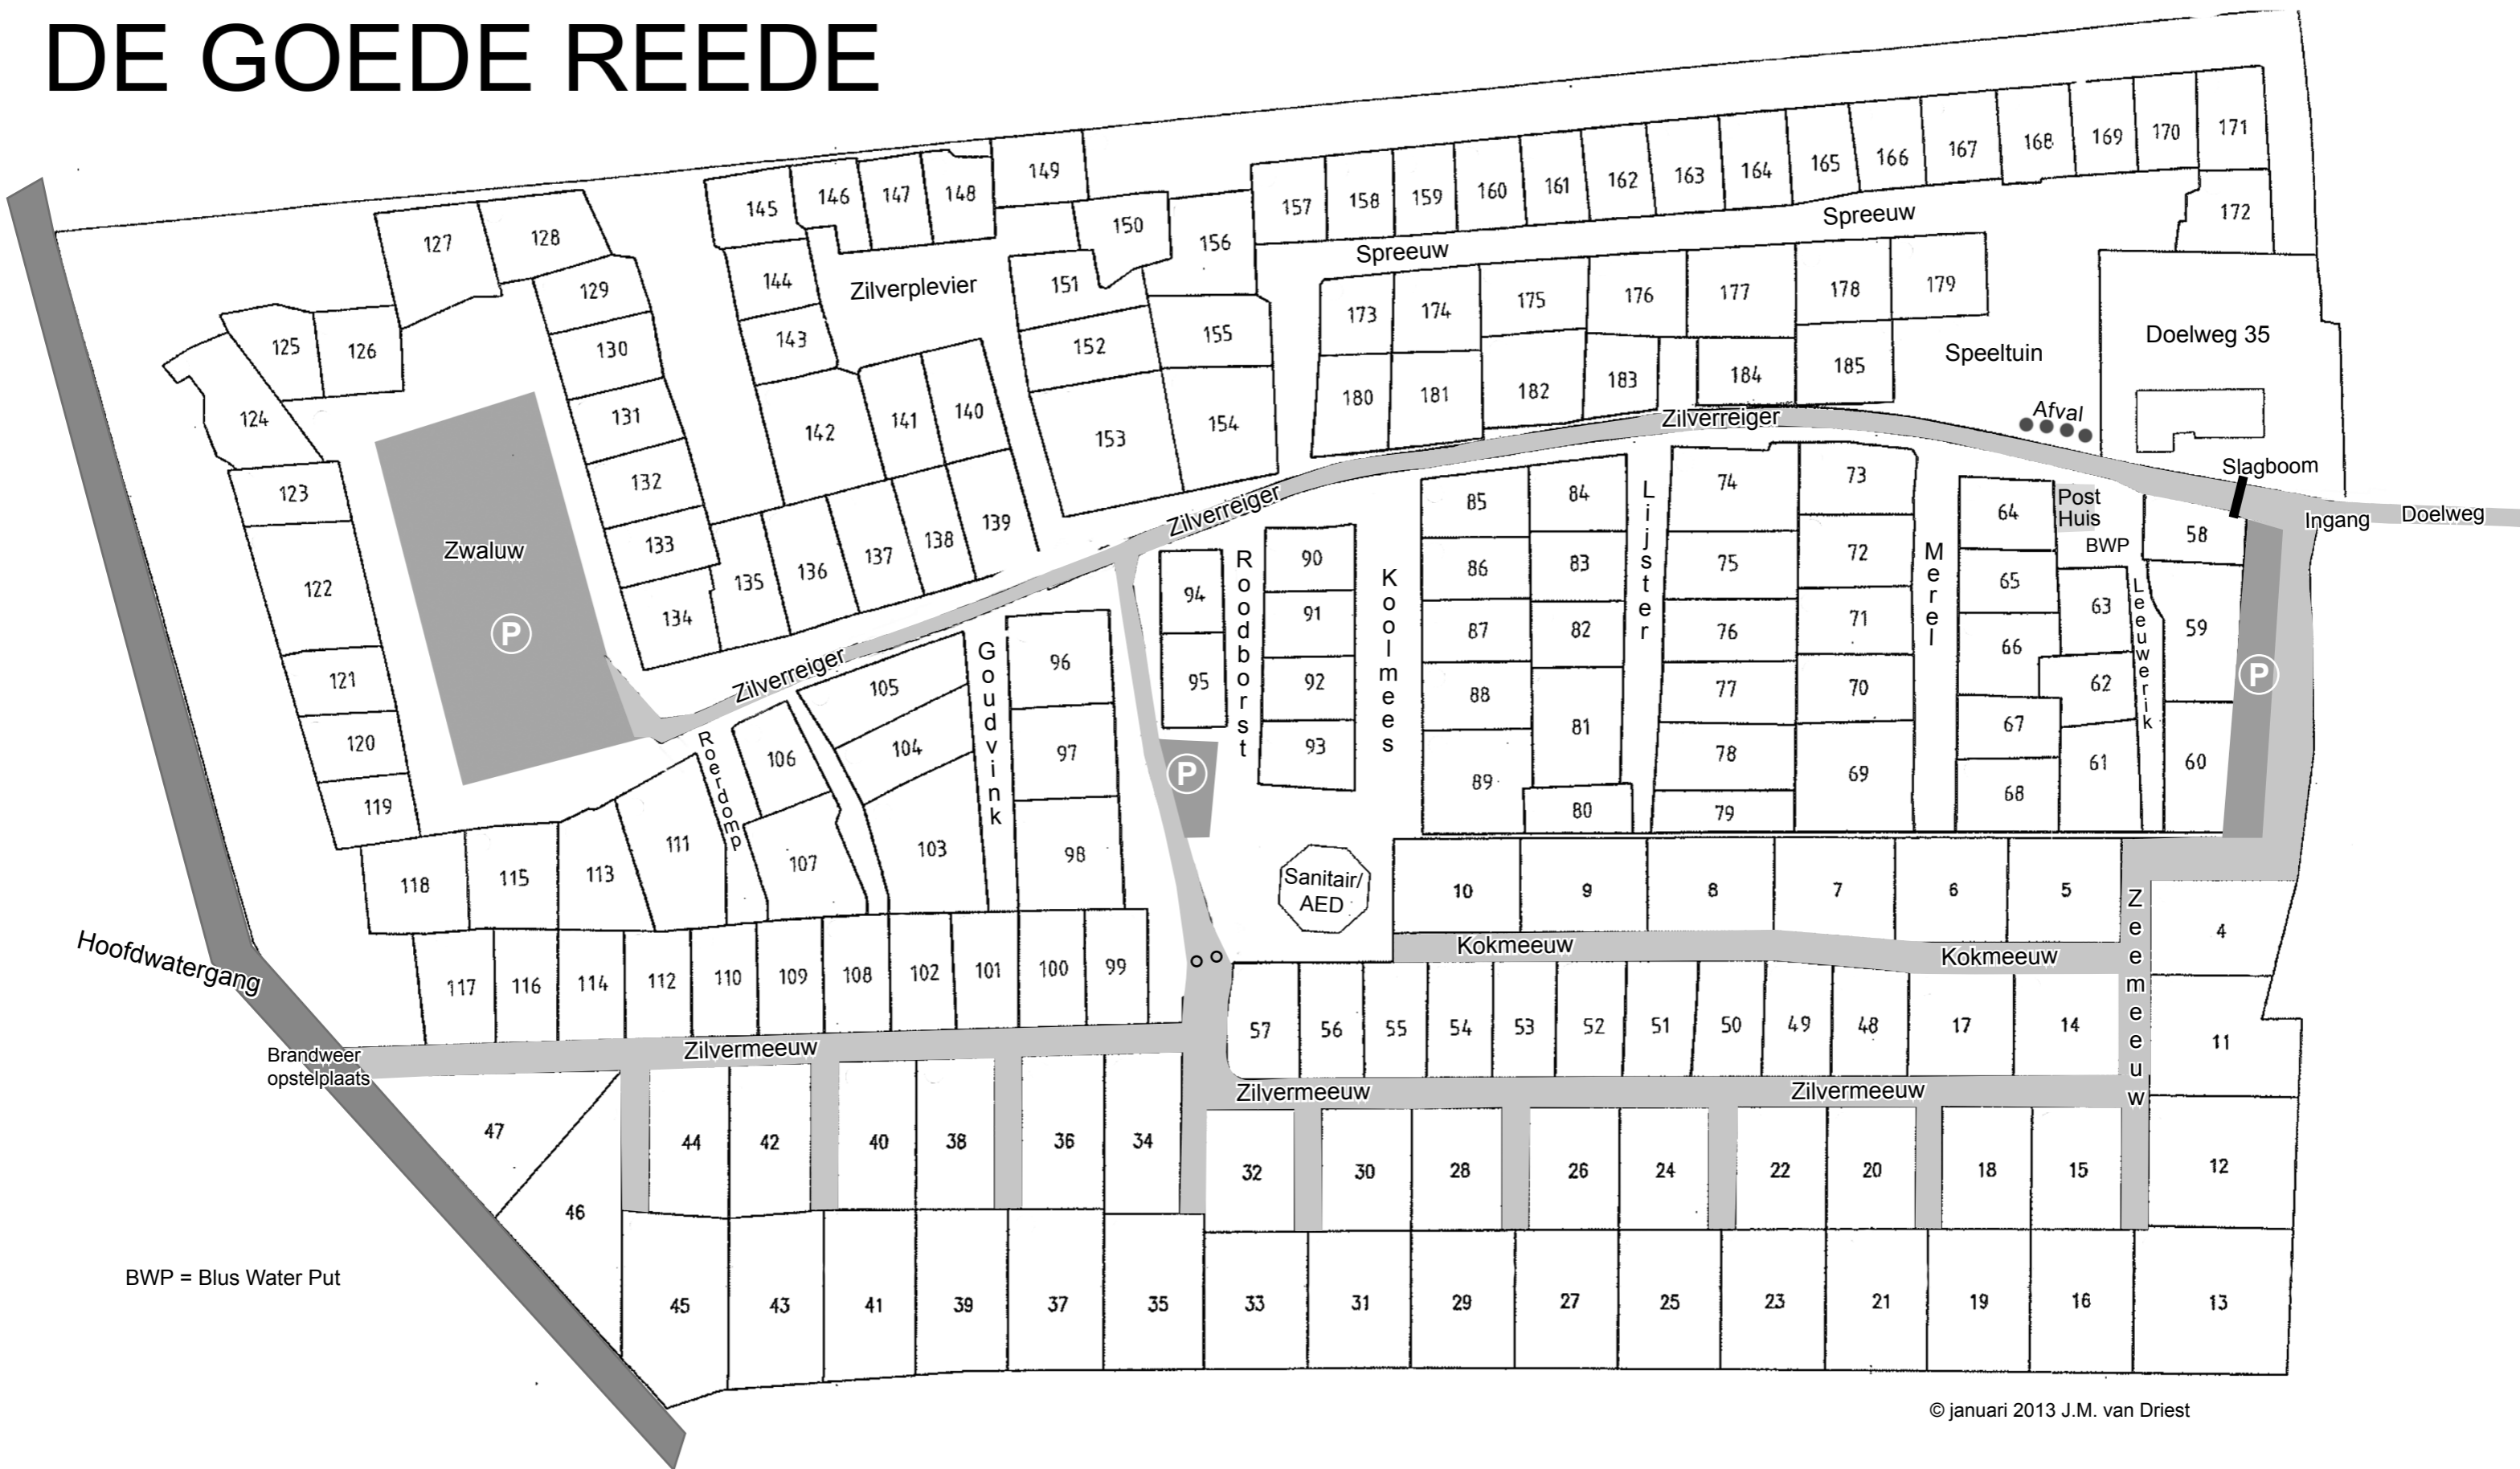

BWP = Blus Water Put

© januari 2013 J.M. van Driest

Doelweg 35 A, 3252 AJ Goedereede
tel. 06-15270636 (parkcoördinator)